


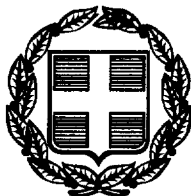

ΕΦΗΜΕΡΙΣ ΤΗΣ ΚΥΒΕΡΝΗΣΕΩΣ

ΤΗΣ ΕΛΛΗΝΙΚΗΣ ΔΗΜΟΚΡΑΤΙΑΣ

ΤΕΥΧΟΣ ΤΕΤΑΡΤΟ **Αρ. Φύλλου 412**

10 Ιουνίου 1999

ΑΠΑΛΛΟΤΡΙΩΣΕΙΣ

ΑΠΟΦΑΣΕΙΣ

Αριθ. 1023644/2161/Β0010

Καθορισμός των ορίων του αιγιαλού και δημιουργία ζώνης παραλίας στη θέση "Καταρράκτη" Δήμου Ιωνίας (πρώην Δήμου Ανέμωνα) Νομού Χίου.

Ο ΥΠΟΥΡΓΟΣ ΟΙΚΟΝΟΜΙΚΩΝ

'Εχοντας υπόψη:

1. Τις διατάξεις των άρθρ.1 μέχρι και 7 του Α.Ν.2344/ 1940 "περί αιγιαλού και παραλίας", όπως τροποποιήθηκαν και συμπληρώθηκαν με τις διατάξεις:

α) του άρθρου 13 του Ν.1078/80 και

β) του άρθρου 23 του Ν.1337/83.

2. Τις διατάξεις της παραγράφου 9 του άρθρου 1 του κεφαλαίου Β' της Ο.208/181/26-4-1982 (Φ.Ε.Κ. 214/26-4-1982 τεύχος Β', κοινής απόφασης των Υπουργών Προεδρίας της Κυβερνήσεως και Οικονομικών, "Αναμόρφωση Συλλογικών Οργάνων Γνωμοδοτικής και Αποφασιστικής Αρμοδιότητας του Υπουργείου Οικονομικών".

3. Την από 15 Δεκεμβρίου 1997 έκθεση της Επιτροπής Καθορισμού των Ορίων του αιγιαλού και παραλίας και θέσεων αμμοληψίας, που καθόρισε τα όρια του αιγιαλού και παραλίας στην περιοχή Καταρράκτη, Δήμου Ιωνίας, Νήσου Χίου και το από Δεκέμβριο 1997 Τοπογραφικό Διάγραμμα, σε κλίμακα 1:500, του Δημήτρη Κοντοστάθη Τοπογράφου Μηχανικού που ελέγχθηκε την 11 Δεκεμβρίου 1997 για την ακρίβεια της αποτύπωσης από τον Τσιπουρλή Νικόλαο Αρχιτέκτονα Μηχανικό της ΤΥΔΚ με βαθμό Β' θεωρήθηκε από τον Παντελή Σαλιάρη, Πολιτικό Μηχανικό, Προϊστάμενο της Τ.Υ.Δ.Κ. Ν.Χίου, στις 11 Φεβρουαρίου 1998.

4. Τη σύμφωνη γνώμη του Γενικού Επιτελείου Ναυτικού, που διατυπώθηκε στο Φ.5445/92/99/Αριθ.Σχεδ.99/ 4.2.99 εγγραφό του.

5. Την με αριθμ.πρωτ.1087903/1481/0006Β/28-8-97 απόφαση του Υπουργού Οικονομικών "Περί μεταβίβασης αρμοδιοτήτων στους Προϊσταμένους των Περιφ.Υπηρεσιών του Υπουργείου Οικονομικων πλην Γ.Λ.Κ. και Γ.Χ.Κ.", αποφασίζει:

Επικυρώνει την από 15 Δεκεμβρίου 1997 έκθεση της Επιτροπής Καθορισμού των Ορίων του Αιγιαλού και Παραλίας και θέσεων αμμοληψίας, που καθόρισε τα όρια του αιγιαλού και της παραλίας στην περιοχή Καταρράκτη Δήμου Ιωνίας (πρώην Δήμου Ανεμώνα) Ν.Χίου, και το από Δεκέμβριο 1997 Τοπογραφικό Διάγραμμα, με κλίμακα 1:500, του Δημήτρη Κοντοστάθη Τοπογράφου Μηχανικού που ελέγχθηκε την 11 Δεκεμβρίου 1997 για την ακρίβεια της αποτύπωσης από τον Νικόλαο Τσιπουρλή, Αρχιτέκτονα Μηχανικό της ΤΥΔΚ με βαθμό Β' και θεωρήθηκε από τον Παντελή Σαλιάρη, Πολιτικό Μηχανικό, Προϊστ/νο της Τ.Υ.Δ.Κ. Ν.Χίου στις 11.2.1998 επί του οποίου η παραπάνω Επιτροπή καθόρισε τα όρια του αιγιαλού με κόκκινη συνεχή πολυγωνική γραμμή και τα όρια της παραλίας με κίτρινη πολυγωνική γραμμή στην περιοχή Καταρράκτη Δήμου Ιωνίας (πρώην Δήμου Ανέμωνα) Νήσου Χίου, Νομού Χιου.

Η απόφαση αυτή, με την 'Εκθεση της Επιτροπής και το Τοπογραφικό Διάγραμμα να δημοσιευθούν στην Εφημερίδα της Κυβερνήσεως.

Αθήνα, 5 Μαΐου 1999

Με εντολή Υπουργού
Ο Γενικός Διευθυντής
ΠΑΝ. ΠΙΛΑΤΗΣ

ΕΚΘΕΣΗ ΕΠΙΤΡΟΠΗΣ ΚΑΘΟΡΙΣΜΟΥ ΤΩΝ ΟΡΙΩΝ ΑΙΓΙΑΛΟΥ - ΠΑΡΑΛΙΑΣ (Αρθ. 74 Π.Δ. 636/77)

Για τον καθορισμό για πρώτη φορά των ορίων του αιγιαλού στο συνοικισμό «Καταρράκτη», του Δήμου Ανέμωνα, της Νήσου Χίου, Νομού Χίου.

Στη Χίο σήμερα Δευτέρα 15 Δεκεμβρίου 1997, οι υπογεγραμμένοι:

1. Νίκος Τσούρος - Αναπληρωτής Προϊστάμενος της Κτηματικής Υπηρεσίας Δημοσίου Ν. Χίου, ως Πρόεδρος.

2. Ευστράτιος Παππάς - Υπ/κος ΤΥΔΚ ορισθείς με την 339/97 απόφαση Περιφ. Δ/ντή Χίου, ως Μέλος.

3. Ιωάννης Φουρναράκης - Πλοίαρχος Λ.Σ. Κεντρικός Λιμενάρχης Χίου με μόνιμο αναπληρωτή του, τον Παναγιώτη Θεοδωράτο Αντιπλοίαρχο Λ.Σ., ως Μέλος, αποτελούντος την Επιτροπή καθορισμού των ορίων αιγιαλού δυνάμει του αρθ. 74 του ΠΔ 636/77 και την με αριθ. 339/97 απόφαση Αναπ. Περιφ. Δ/ντή Χίου, συγκληθείσα, ύστερα από αίτημα του Δήμου Ανέμωνα και πρόσκληση της Κτηματικής Υπηρεσίας, μεταβήκαμε επί τόπου στην προαναφερθείσα περιοχή στις 11 Δεκεμβρίου 1997, λαβόντες υπ' όψιν:

1) Την από 13.2.95 αίτηση του Δήμου Ανέμωνα με την οποία ζητείται ο καθορισμός των ορίων του αιγιαλού στην προαναφερθείσα περιοχή.

2) Το από Δεκέμβριο 1997 Τοπογρφικό Διάγραμμα του Δημήτρη Κοντοστάθη Τοπογράφου μηχανικού, με Αριθ. Μητρώου 39461, που ελέχθηκε από τον Νικόλαο Τσιπουρλή Αρχιτέκτονα μηχανικό της ΤΥΔΚ, στις 11 Δεκεμβρίου 1997 και θεωρήθηκε από τον Προϊστάμενο της ΤΥΔΚ, Παντελή Σαλιάρη Πολιτικό μηχ. στις 11 Φεβρουαρίου 1998.

3) Τις διατάξεις του ΑΝ 2344/40, όπως έχει τροποποιηθεί και ισχύει σήμερα.

4) Την αντίληψη που σχηματίσαμε από την επιτόπια μετάβασή μας, περί του πλάτους της βρεχόμενης ζώνης της ξηράς και των λοιπών συναφών στοιχείων, ήτοι:

α. Περιγραφή της περιοχής: Η περιοχή είναι ημιβραχώδης με μαργαϊκή και ψαμμιτική σύσταση σε όλη της την έκταση με μικρό πάχος αποσαθρωμένων καλυμάτων που δημιουργούν γενικά σταθερά πρανή σε κλίσεις και ύψη που ποικίλουν. Καθόλο το μήκος της περιλαμβάνει πέτρινο τοιχείο που στηρίζει τον υπάρχοντα δρόμο παραλίας, που βρίσκεται υπεριψωμένος της φυσικής ακτογραμμής, η οποία διαχωρίζεται με το τοιχείο και καλλωπιστικά δένδρα. Στο νότιο τμήμα στο πλαίσιο των εργασιών του νέου ξενοδοχείου υπάρχει το νεοαναγερθέν τοιχείο που είχε καταρρεύσει από τη διάβρωση των κυμάτων. (Σχετ. ΥΕΝ/ΔΛΑ/3117.1/ΜΦ/2/10/19.8.94, και ΔΛΑ/3117.1/Φ.12/1/22.9.85, ΓΕΝ (Δ/νση Α2 Φ.542/1394/ Αριθ. Σχεδ. 1646/19.12.1995 και Φ.542/8/Αριθ. Σχεδ. 49/13.1.1997).

β. Κατάσταση ακτής:

Στην περιοχή έχει κατασκευαστεί μικρός λιμενίσκος κατά το χρονικό διάστημα 1968-1990 με εργολαβίες από το Λιμενικό Ταμείο και τη Νομαρχία Χίου, ως καταφύγειο μικρών αλιευτικών σκαφών.

Οι διαβρώσεις στην υπόλοιπη περιοχή δεν έχουν εκτεταμένο χαρακτήρα.

Παρατηρούνται κυρίως στο νότιο τμήμα, λόγω του ότι η περιοχή είναι εκτεθειμένη στους νότιους ανέμους. Κτίσματα νεότερα, παλαιά και ερειπωμένα υπάρχουν κυρίως στο κεντρικό τμήμα της περιοχής.

γ. Κατάσταση θαλάσσιου χώρου:

Ο θαλάσσιος χώρος είναι πιθανότατα βαθύς με ημιβραχώδη σύσταση, υφάλους και ξέρες.

Το ανάπτυγμα του πελάγους είναι σημαντικό στο Νοτιοανατολικό μέρος της υπό καθορισμό περιοχής.

δ. Παλίρροιες και θαλάσσια ρεύματα παρατηρούνται, οι πρώτες σε μικρή έκταση κατά το μήνα Φεβρουάριο, και κατά τα τέλη της Άνοιξης τα δεύτερα.

ε. Επικρατούσες καιρικές συνθήκες:

Δεν παρουσιάζουν καμμία ιδιαιτερότητα σε σχέση με τις γενικώς επικρατούσες στην περιοχή του Β.Α. Αιγαίου.

Συνήθως οι Βοριοανατολικοί άνεμοι ξεπερνούν τα 7 BEAUFORTS, αλλά το ύψος του κύματος δεν είναι ιδιαίτερα μεγάλο, εξ αιτίας του σχετικά μικρού αναπτύγματος του πελάγους Βοριοανατολικά της περιοχής.

5) Το με αριθμ. Φ.544.5/864/98 και Αριθ. Σχεδ. 1346/1.10.1998 έγγραφο της γνωμοδότησης του ΓΕΝ.

Εν όψει όλων των προαναφερθέντων η Επιτροπή αποφασίζει:

1. Καθορίζει επί του προαναφερθέντος Τοπογραφικού Διαγράμματος:


Την οριογραμμή του ΑΙΓΙΑΛΟΥ με κόκκινη συνεχή πολυγωνική γραμμή 1, 2, 3, 4, 5, 6, 7, 8, 9, 10, 11, 12, 13, 14, 15, 16, 17, 18, 19, 20, 21, 22, 23, 24, 25, 26, 27 της οποίας οι κορυφές εξασφαλίζονται με ορθογώνιες συντεταγμένες εξαρτημένες από το Κρατικό Τριγωνομετρικό Δίκτυο.


2. Την οριογραμμή της ΠΑΡΑΛΙΑΣ με κίτρινη συνεχή πολυγωνική γραμμή 1΄, 2΄, 3΄, 4΄, 5΄, 6΄, 7΄, 8΄, 9΄, 10΄, 11΄, 12΄, 13΄, 14΄, 15΄, 16΄, 17΄, 18΄, 19΄, 20΄, 21΄, 22΄, 23΄, 24΄, 25΄, 26΄, 27΄ παράλληλη προς την οριογραμμή του αιγιαλού με σταθερή απόσταση 10 μέτρων καθ' όλον το μήκος της.


Οι κορυφές της εξασφαλίζονται με ορθογώνιες συντεταγμένες εξαρτημένες από το Κρατικό Τριγωνομετρικό δίκτυο.


3. Δεν υφίσταται Παλαιός Αιγιαλός στην περιοχή.


Ο Πρόεδρος	Τα Μέλη
ΝΙΚΟΣ ΤΣΟΥΡΟΣ	ΣΤΡΑΤΗΣ ΠΑΠΠΑΣ
	Αντπ/χος ΛΣ Π. ΘΕΟΔΩΡΑΤΟΣ

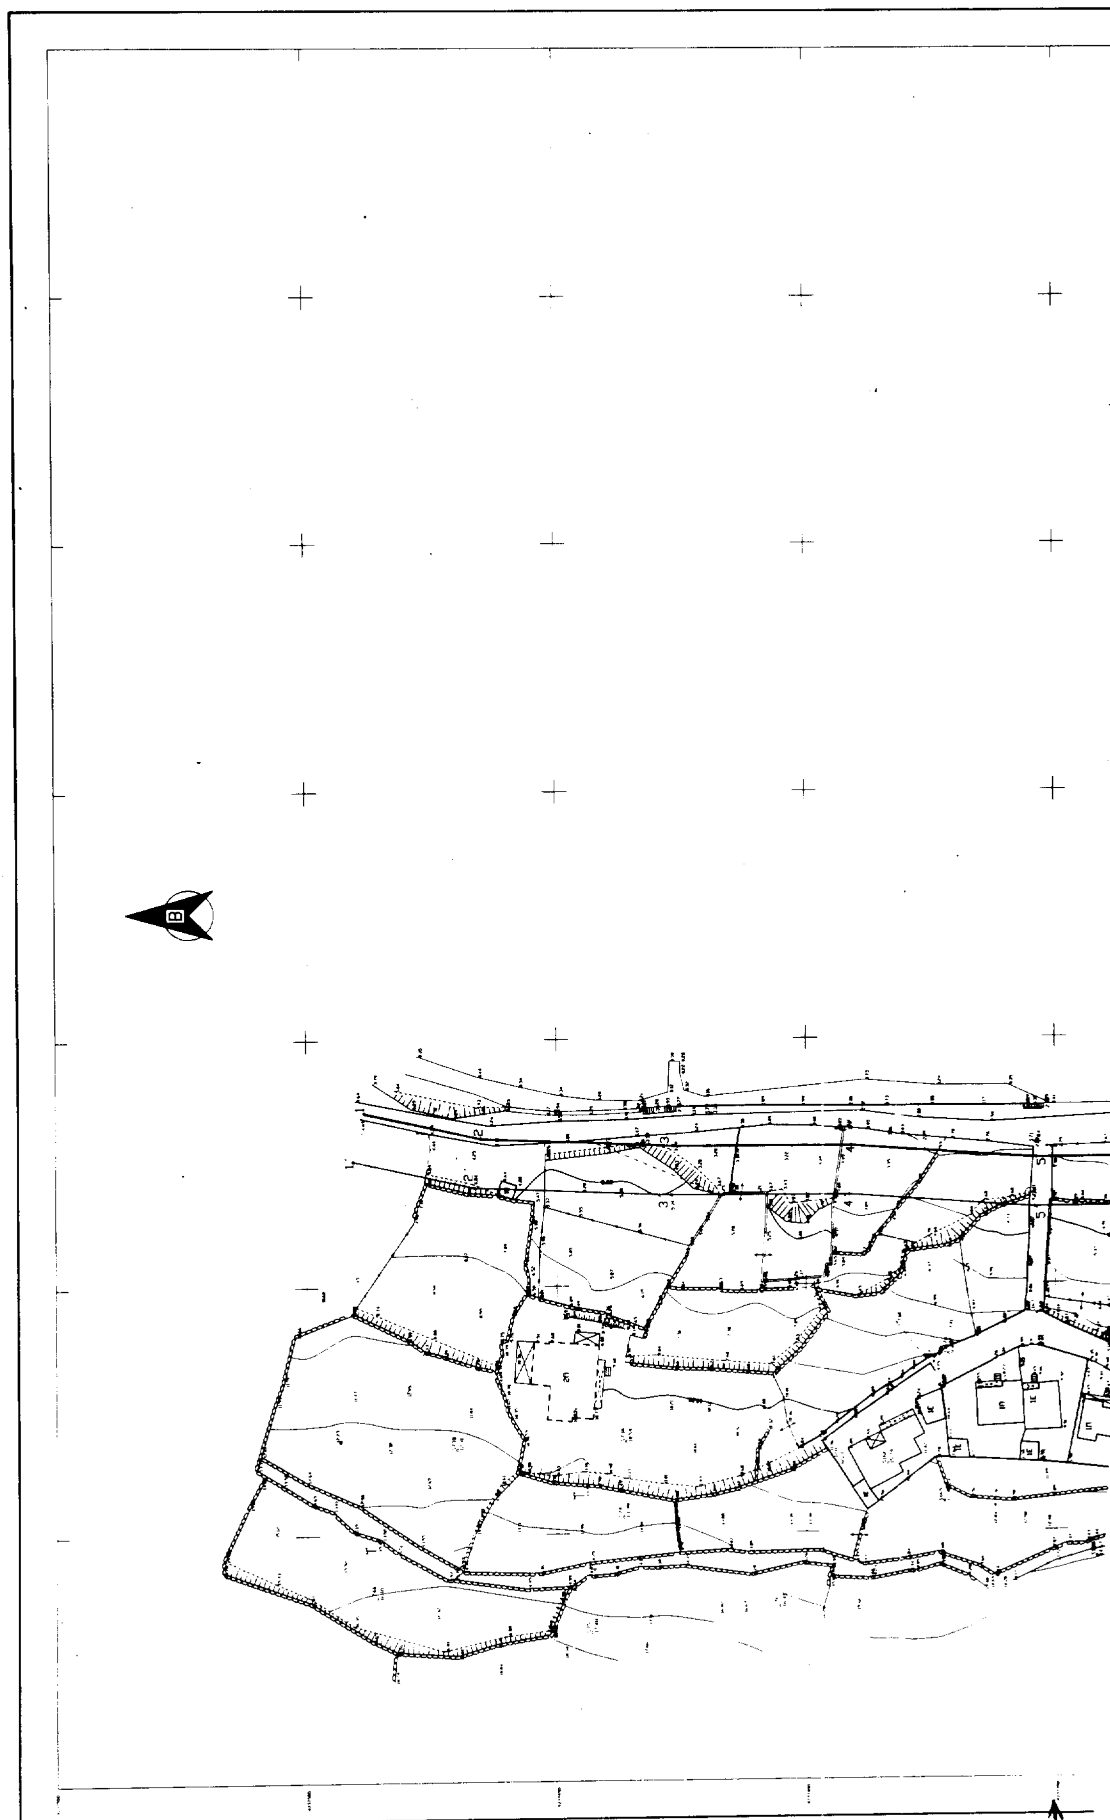

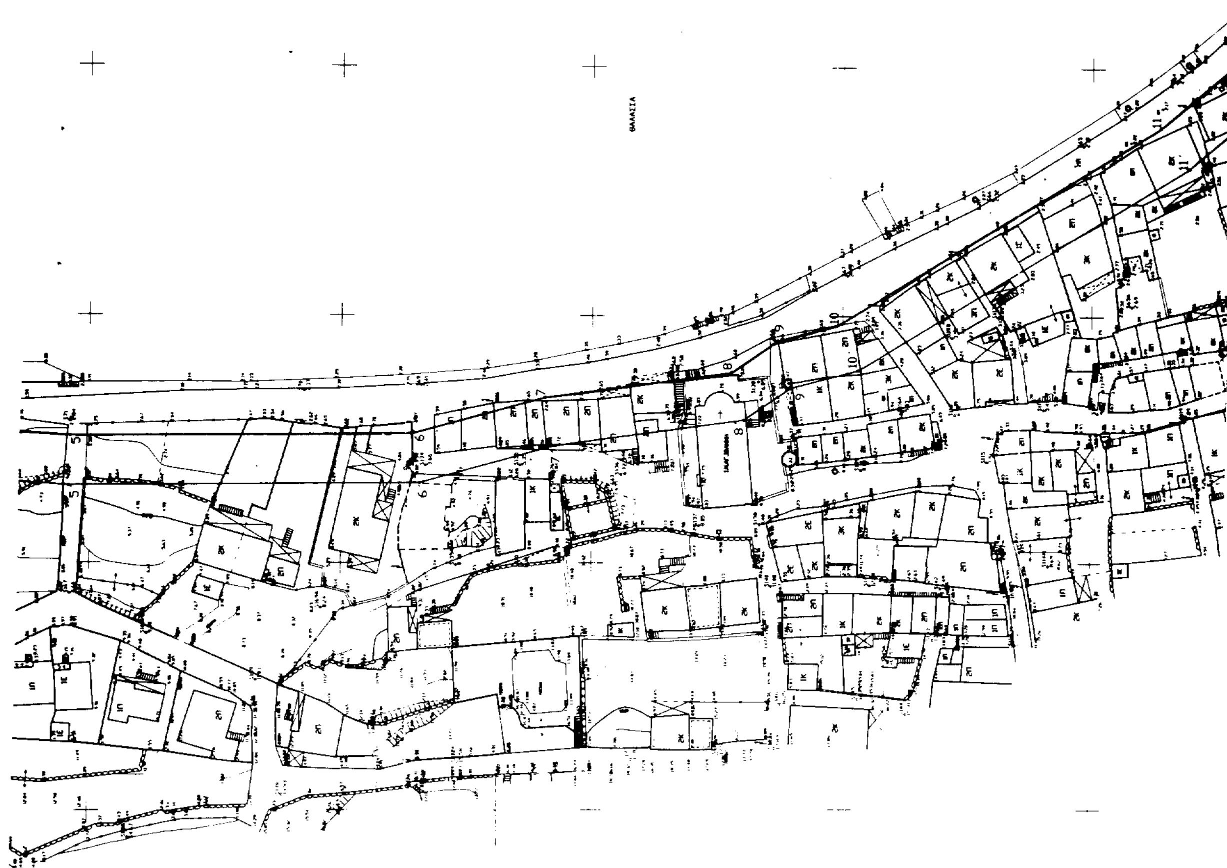

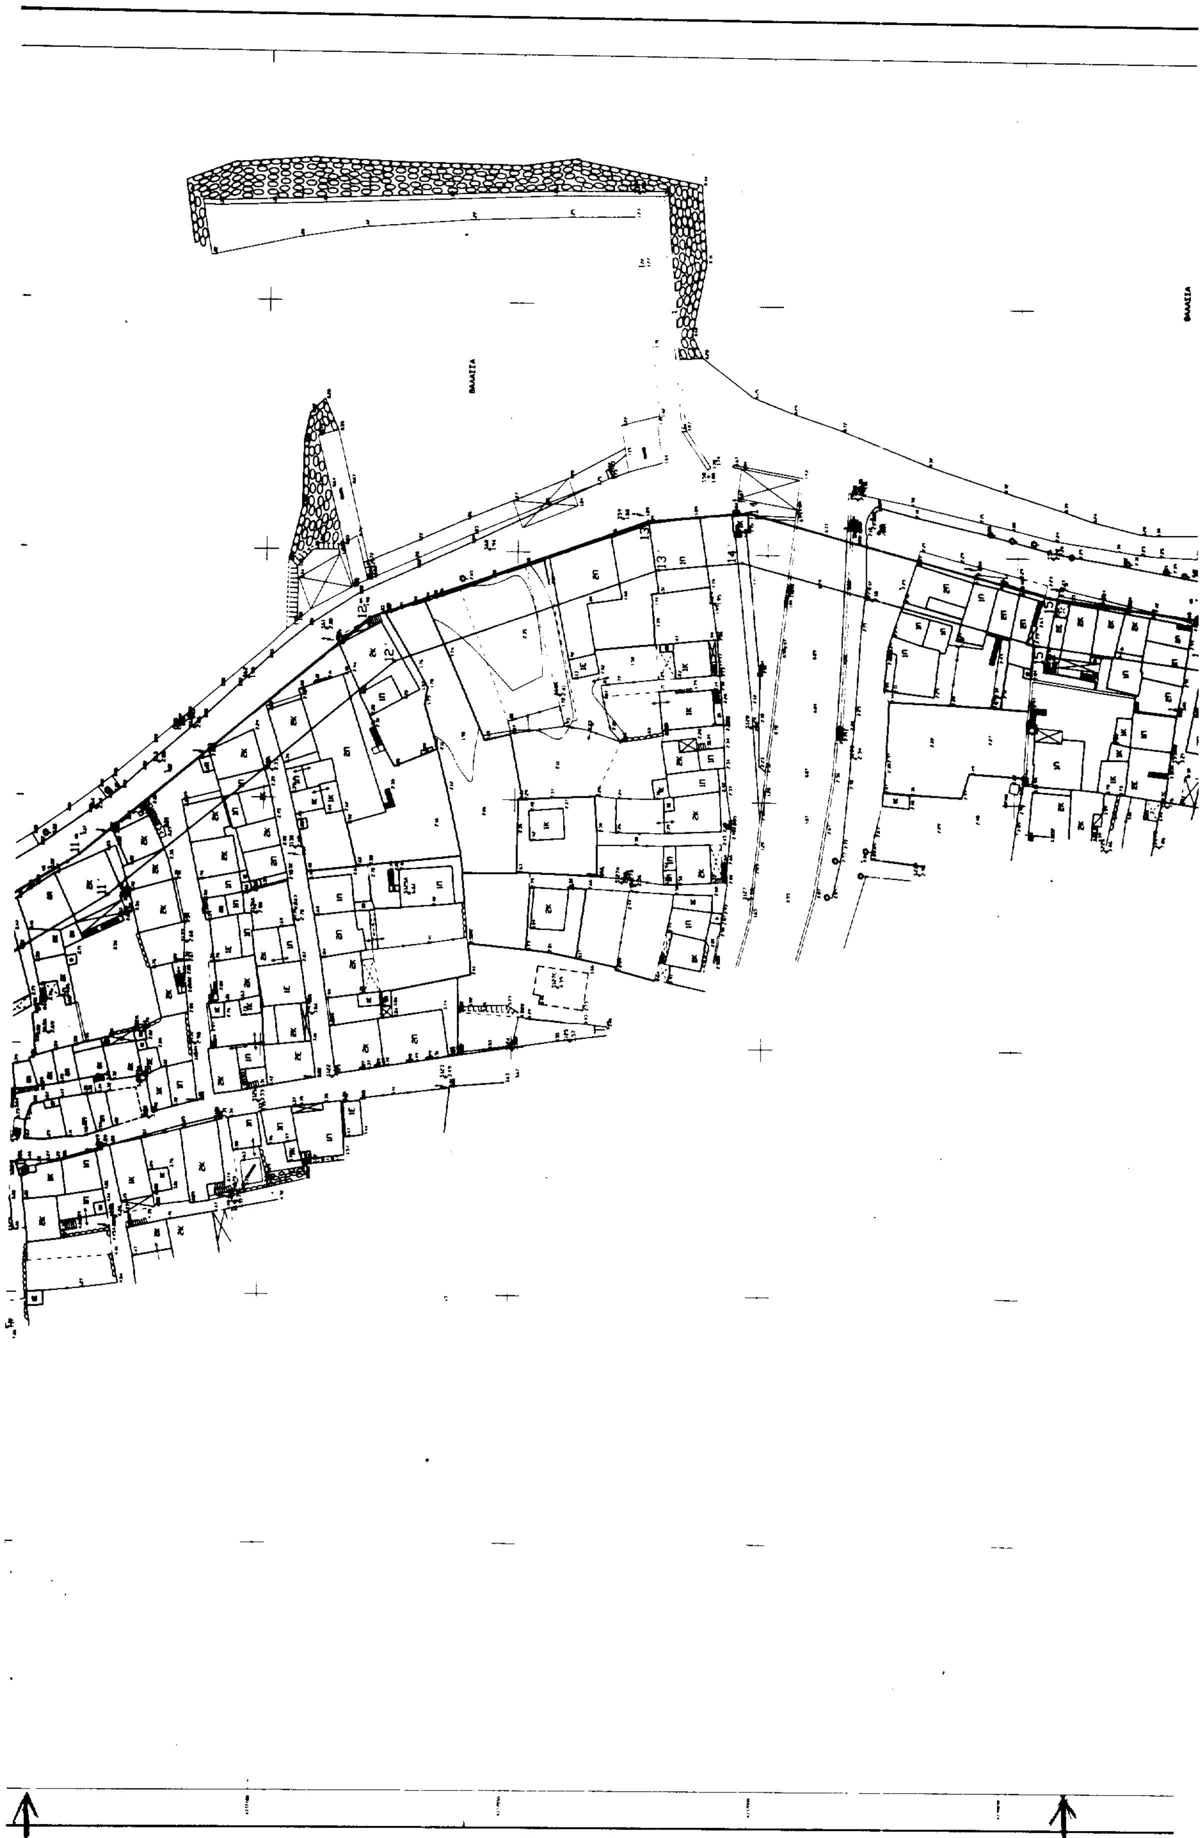

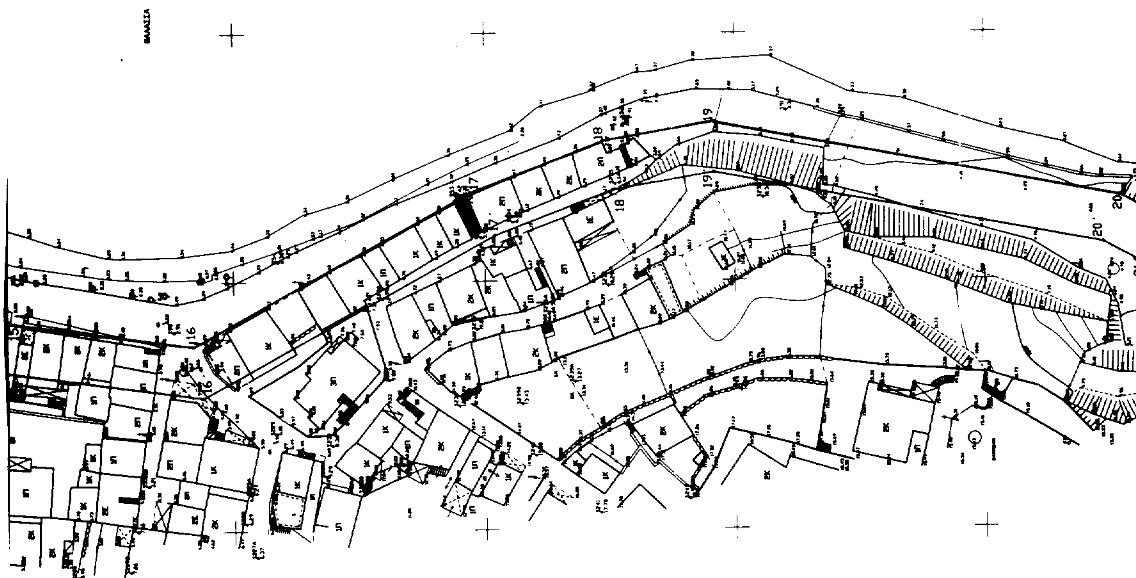

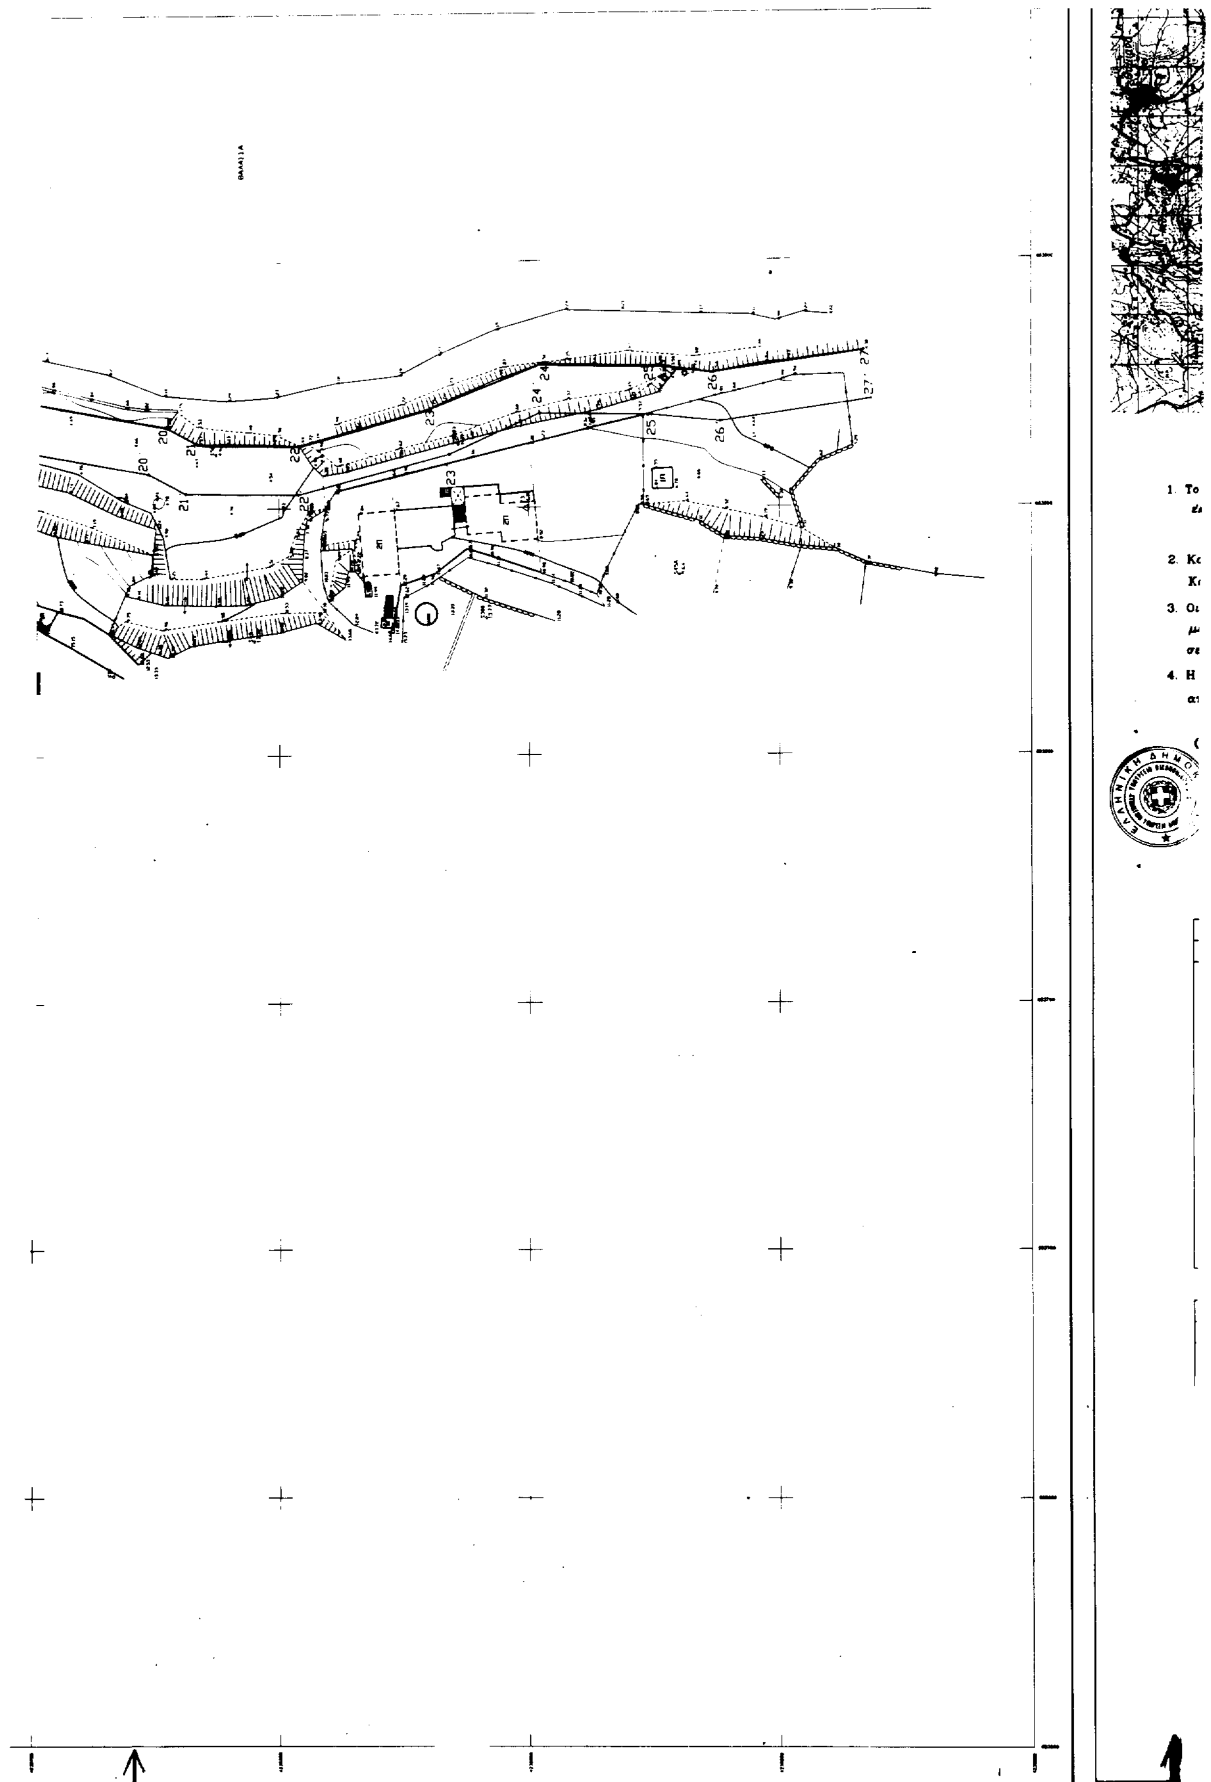

1. Το
2. Κ
3. Οι
4. Η

ΚΛΙΜΑΚΑ 1:50.000

ΝΗΣΟΣ ΧΙΟΣ

ΠΙΤΥΟΥΣ Α

ΥΠΟΜΝΗΜΑ ΕΠΙΤΡΟΠΗΣ

1. Το παρόν τοπογραφικό διάγραμμα συνοδεύει την από έκθεση καθορισμού των ορίων αιγιαλού (Αρθρο 74 των Π.Δ. 636/77)
2. Κόκκινη γραμμή 1,2,...,27 οριογραμμή αιγιαλού ———
   Κίτρινη γραμμή 1',2',...,27' οριογραμμή παραλίας
3. Οι κορυφές της οριογραμμής αιγιαλού εξασφαλίζονται με συν/νες του Κρατικού Τριγωνομετρικού Δικτύου σε προβολή Ε.Γ.Σ.Α.87
4. Η οριογραμμή της παραλίας χαράσσεται σε σταθερή απόσταση 10 μέτρων από την οριογραμμή του αιγιαλού

Ο ΠΡΟΕΔΡΟΣ — ΤΑ ΜΕΛΗ

ΝΙΚΟΣ ΤΣΟΥΡΟΣ

1. ΣΤΡΑΤΗΣ ΠΑΠΠΑΣ

2. Αντιπλοίαρχος Λ.Σ. ΘΕΟΔΩΡΑΤΟΣ Π.

ΟΡΙΟΓΡΑΜΜΗ ΑΙΓΙΑΛΟΥ

ΚΟΡΥΦΗ	Χ	Υ
1	683735 235	4237488 493
2	683730 005	4237465 161
3	683728 267	4237426 785
4	683728 147	4237390 940
5	683725 479	4237353 756
6	683726 010	4237285 710
7	683733 325	4237259 282
8	683738 539	4237222 070
9	683744 979	4237212 856
10	683749 229	4237200 815
11	683788 134	4237136 363
12	683836 355	4237079 246
13	683856 546	4237024 032
14	683858 495	4237004 349
15	683842 100	4236943 383
16	683837 210	4236908 068
17	683867 905	4236852 838
18	683878 140	4236826 615
19	683882 006	4236804 024
20	683866 718	4236722 912
21	683863 121	4236716 344
22	683862 801	4236695 918
23	683870 213	4236669 652
24	683879 153	4236647 600
25	683878 641	4236624 393
26	683877 217	4236613 107
27	683881 533	4236583 338

ΟΡΙΟΓΡΑΜΜΗ ΠΑΡΑΛΙΑΣ

ΚΟΡΥΦΗ	Χ	Υ
1'	683725 477	4237490 680
2'	683720 055	4237466 491
3'	683718 267	4237427 028
4'	683718 148	4237391 315
5'	683715 476	4237354 075
6'	683716 021	4237284 313
7'	683723 513	4237257 246
8'	683728 787	4237219 604
9'	683735 325	4237210 250
10'	683738 956	4237195 796
11'	683780 019	4237130 474
12'	683827 571	4237074 148
13'	683846 719	4237021 787
14'	683848 364	4237005 181
15'	683832 280	4236945 375
16'	683826 847	4236906 131
17'	683859 164	4236847 980
18'	683868 378	4236824 372
19'	683871 846	4236804 109
20'	683857 185	4236726 324
21'	683853 161	4236718 976
22'	683852 802	4236696 074
23'	683860 946	4236665 895
24'	683869 155	4236647 820
25'	683868 720	4236625 645
26'	683867 321	4236611 673
27'	683871 636	4236581 903

ΜΕΘΟΔΟΣ ΣΥΝΤΑΞΗΣ	ΤΟΠΟΓΡΑΦΙΚΑ ΣΤΟΙΧΕΙΑ	ΕΠΙΤΟΠΙΑ
	ΚΤΗΜΑΤΟΓΡΑΦΙΚΑ ΣΤΟΙΧΕΙΑ	
ΧΡΟΝΟΣ ΣΥΝΤΑΞΗΣ	ΔΕΚΕΜΒΡΙΟΣ 1997	
ΜΕΛΕΤΗΤΗΣ	ΔΗΜ. ΚΟΝΤΟΣΤΑΘΗΣ ΤΟΠ. ΜΗΧ.	

Μέτρο γραμμικής παραμόρφωσης (Κ) στο κέντρο φύλλου :1.0000

Β.Γ. Βορράς Γεωγραφικός

Β.Μ. Βορράς Μαγνητικός

Β.Τ. Βορράς Τετραγωνισμού

Σύγκλιση Μεσημβρινών (γ)

Μαγνητική Απόκλιση (Δ): το αυξανόμενη κατά ανά έτος

Ε.Γ.Σ.Α. 87 (Ελληνικό Γεωδαιτικό Σύστημα Αναφοράς)

Ελλειψοειδές GRS 80 a=6378137 f=1/298.2572236

Εγκάρσια Μερκατορική Προβολή

Κεντρικός Μεσημβρινός λο = 24 Κο = 0.9996

Στον Κεντρικό Μεσημβρινό Αναφοράς το χ = 500.000

Γεωγραφικό Πλάτος Αναφοράς 00 00 00"

ΔΙΑΝΟΜΗ ΠΙΝΑΚΙΔΩΝ

1

ΥΠΟΜΝΗΜΑ

- Καρτοτηλέφωνο
- Σήμα τροχαίας
- Πινακίδα
- Κολώνα Ο.Τ.Ε.
- Φωτιστική κολώνα
- Κολώνα ΔΕΗ
- Μεμονωμένο δένδρο

ΕΛΛΗΝΙΚΗ ΔΗΜΟΚΡΑΤΙΑ
ΝΟΜΟΣ ΧΙΟΥ
ΣΥΝΟΙΚΙΣΜΟΣ ΚΑΤΑΡΡΑΚΤΗ Δ.ΑΝΕΜΩΝΑ
ΝΟΜΑΡΧΙΑΚΗ ΑΥΤΟΔΙΟΙΚΗΣΗ ΧΙΟΥ

ΑΝΑΔΟΧΟΣ: ΔΗΜΗΤΡΗΣ ΚΟΝΤΟΣΤΑΘΗΣ, ΤΟΠΟΓΡΑΦΟΣ ΜΗΧ. — ΔΕΚΕΜΒΡΙΟΣ 1997

ΜΕΛΕΤΗ

"ΑΠΟΤΥΠΩΣΗ ΓΙΑ ΤΟΝ ΚΑΘΟΡΙΣΜΟ ΑΙΓΙΑΛΟΥ ΚΑΙ ΠΑΡΑΛΙΑΣ ΣΥΝΟΙΚΙΣΜΟΥ ΚΑΤΑΡΡΑΚΤΗ ΔΗΜΟΥ Ιο ΝΙΑΣ (πρώην ΔΗΜΟΥ ΑΝΕΜΩΝΑ")

ΤΟΠΟΓΡΑΦΙΚΟ ΔΙΑΓΡΑΜΜΑ
ΚΛΙΜΑΚΑ 1:500

ΑΡ. ΣΧΕΔΙΟΥ 1/1

ΣΥΝΤΑΞΗ ΜΕΛΕΤΗΣ

ΔΗΜΗΤΡΗΣ ΧΡ. ΚΟΝΤΟΣΤΑΘΗΣ
ΑΓΡΟΝΟΜΟΣ ΤΟΠΟΓΡ. ΜΗΧΑΝΙΚΟΣ
Π.Σ.Α.Π.Θ.

Δ. ΚΟΝΤΟΣΤΑΘΗΣ

ΕΛΕΓΧΘΗΚΕ ΕΠΙ ΤΟΠΟΥ ΓΙΑ ΤΗΝ ΑΚΡΙΒΕΙΑ ΤΗΣ ΑΠΟΤΥΠΩΣΗΣ

Ο ΕΠΙΒΛΕΠΩΝ ΜΗΧΑΝΙΚΟΣ

ΧΙΟΣ, 11-12-1997

Τσιουρλάς Νικόλαος
Αρχιτέκτων Μηχανικός ΤΥΔΚ
με βαθμό Β'

ΘΕΩΡΗΘΗΚΕ

ΧΙΟΣ 11-2-1998

Ο ΠΡΟΪΣΤΑΜΕΝΟΣ της ΔΙΕΥΘΥΝΟΥΣΑΣ ΤΠΗΡΕΣΙΑΣ

Π. ΣΑΛΙΑΡΗΣ

ΕΛΛΗΝΙΚΗ ΔΗΜΟΚΡΑΤΙΑ ΠΕΡΙΦΕΡΕΙΑ ΒΟΡΕΙΟΥ ΑΙΓΑΙΟΥ